
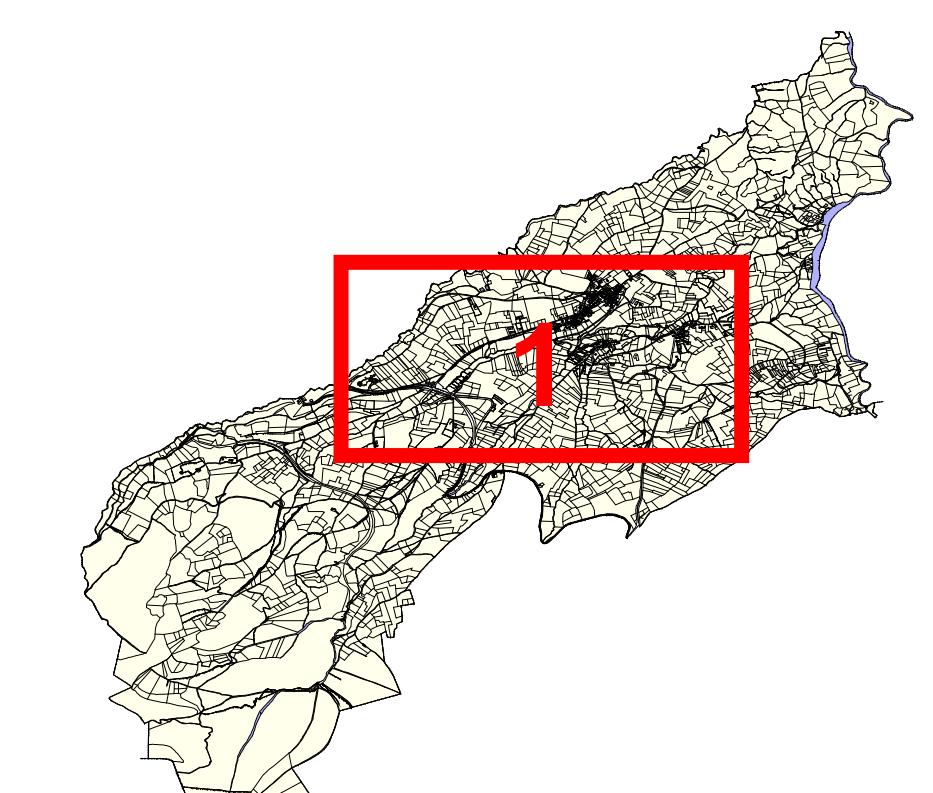


Monestier du Percy
Plan de défense incendie

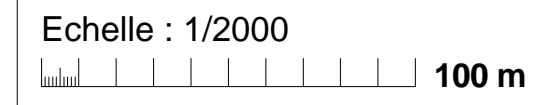

●	Poteau incendie conforme	●	Captage
●	Poteau incendie non conforme	●	Brisse Charge
○	Maître Détectable Non détectable Inconnu	○	Réservoir
—	Adduct ¹ Ø>100	—	Complexe
—	Distribut ¹ Ø>100	—	Station de pompage
—	Adduct ¹ Ø<100	—	Traitement UV
—	Distribut ¹ Ø<100	—	Vanne ouverte, fermée
—	Adduct ¹ Øinconn.	—	Ventouse
—	Distribut ¹ Øinconn.	—	Vidange, exutoire
—	Conduite Hors Service	—	Réducteur de pression
—	Conduite de trop plein ou de vidange	●	Poteau incendie, Borne incendie
—	Limite de commune	●	Borne de puisage
		○	Fontaine
		○	Regard
		○	Boîte à boue

**Coopérative
A.T.EAU**

Echelle : 1/2000  100 m

Date de création : Octobre 2017
Date de dernière mise à jour : Décembre 2017

Cartographe : T.DE BELERD
N° plan : 1/1